sutter
planen·messen·umsetzen

Längenprofil

Gemeinde Hochwald

Bauprojekt

Ausbau Seewenweg

Massstab 1:500/50

Plan Nr. 086.06.0364 - 5/A
11. April 2024

Erstellt: MJA, Geprüft: RSC, Freigabe: RSC
S:\086\06\0364\10_CAD\5_A_LP_500.2d
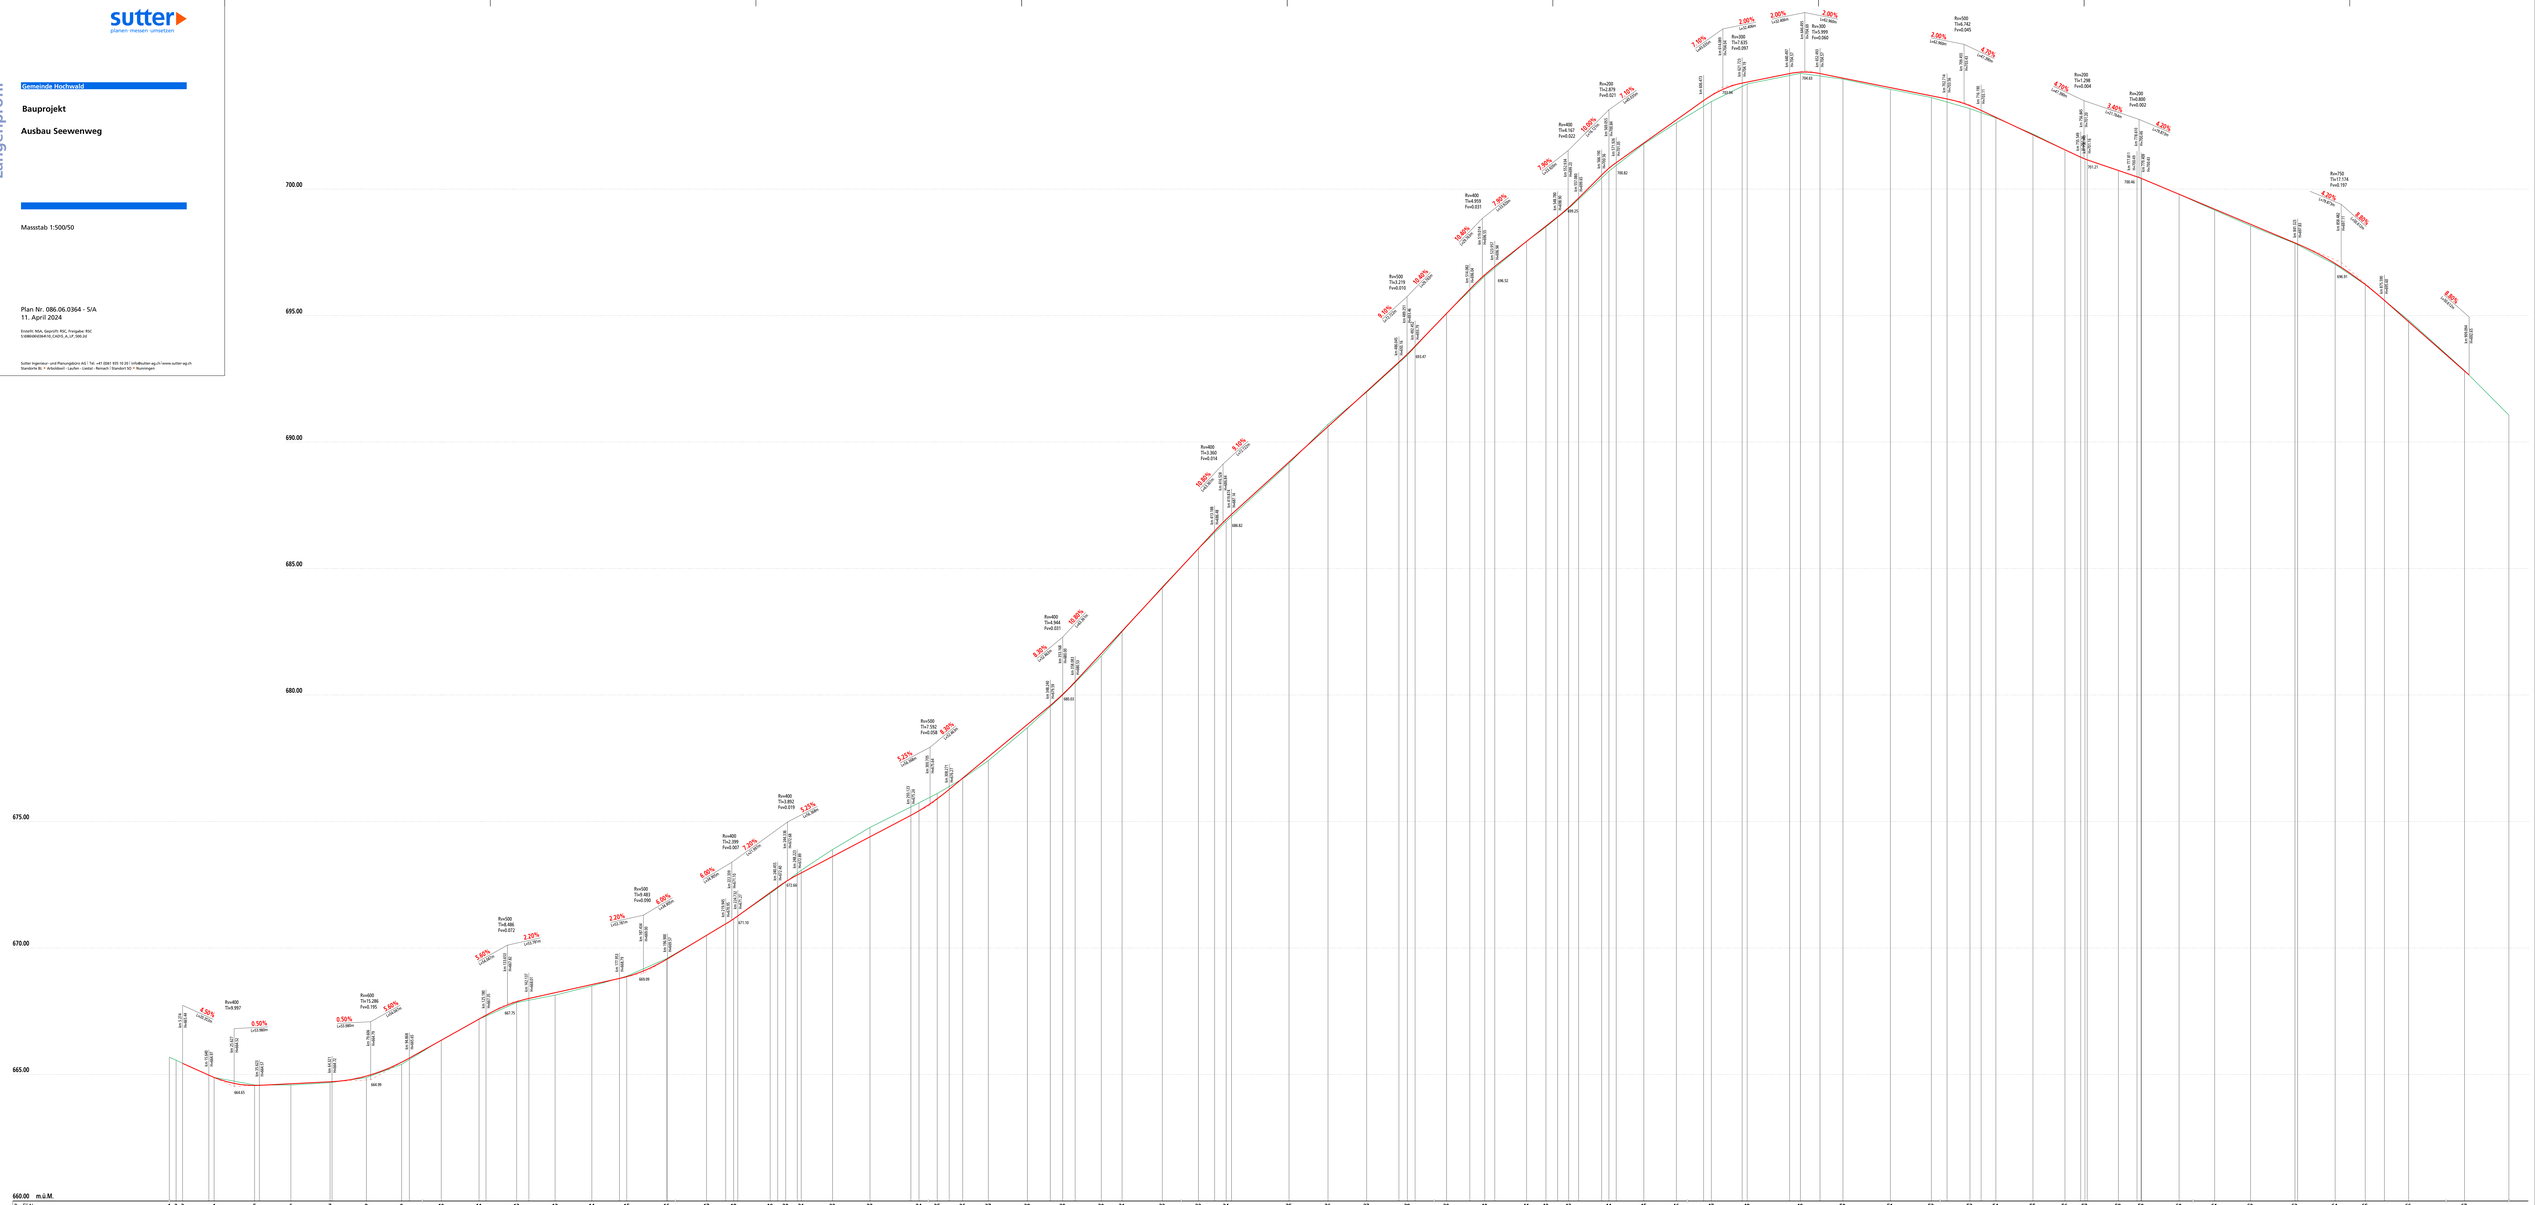
Sutter Ingenieur- und Planungbüro AG | Tel. +41 (0)61 935 10 20 | info@sutter-ag.ch | www.sutter-ag.ch
Standorte BL + Arlesheim - Laufen - Liestal - Reinach | Standort SO + Nunningen