

Gemeinde Hochwald

Bauprojekt

Ausbau Seewenweg

Wasserleitung
Kanalisation

Massstab 1:500


Plan Nr. 086.06.0364 - 4/A
11. April 2024

Erstellt: NSA, Geprüft: RSC, Freigabe: RSC
S:\086\06\0364\10_CAD\1_A_A_Sit_500.2d

Sutter Ingenieur- und Planungsbüro AG | Tel. +41 (0)61 935 10 20 | info@sutter-ag.ch | www.sutter-ag.ch
Standorte BL ► Altboldswil - Laufen - Liestal - Reinach | Standort SO ► Nunningen

Legende:

- Kanalisationsersatz
- Pumpenschacht neu
- Kanalisanierungen
- Wasserleitung neu
- Druckreduzierung neu
- Gewässerschutzzone 5m

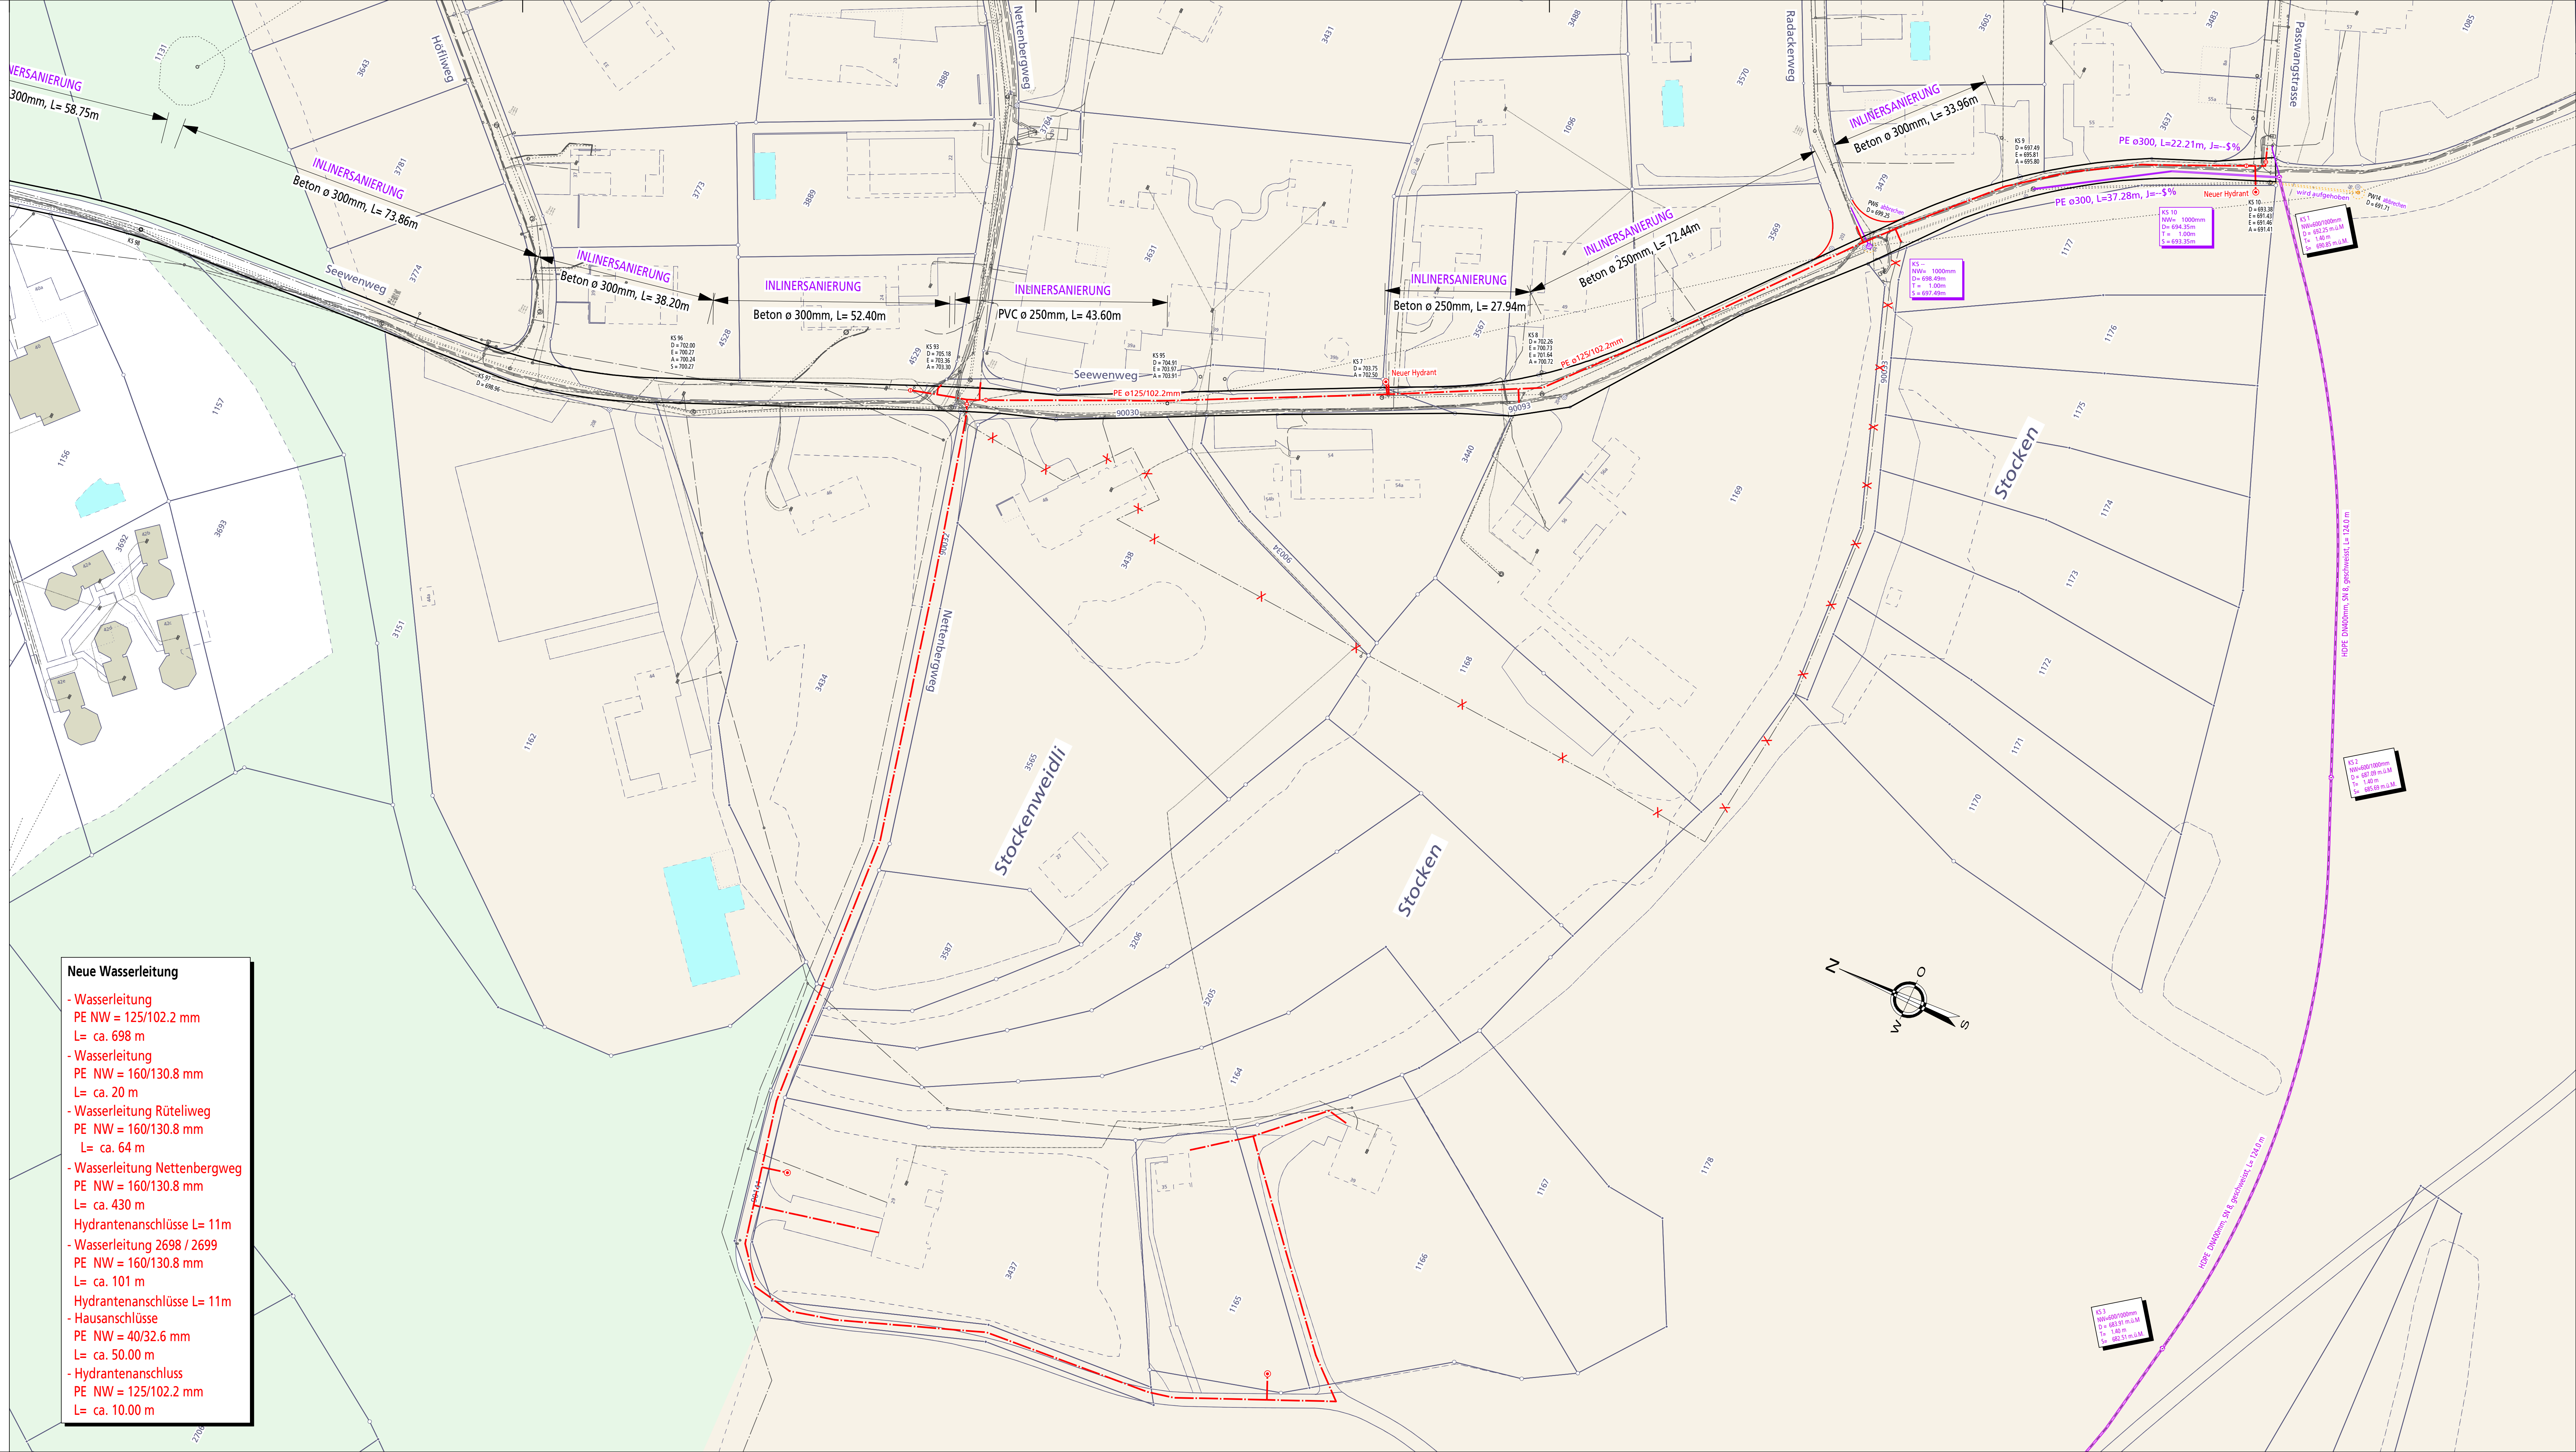

Neue Wasserleitung

- Wasserleitung
PE NW = 125/102.2 mm
L= ca. 698 m
- Wasserleitung
PE NW = 160/130.8 mm
L= ca. 20 m
- Wasserleitung Rüteliweg
PE NW = 160/130.8 mm
L= ca. 64 m
- Wasserleitung Nettenbergweg
PE NW = 160/130.8 mm
L= ca. 430 m
- Hydrantenanschlüsse L= 11m
- Wasserleitung 2698 / 2699
PE NW = 160/130.8 mm
L= ca. 101 m
- Hydrantenanschlüsse L= 11m
- Hausanschlüsse
PE NW = 40/32.6 mm
L= ca. 50.00 m
- Hydrantenanschluss
PE NW = 125/102.2 mm
L= ca. 10.00 m